

SCHAAL 1:200



VOORGEVEL - NOORDGEVEL



RECHTER ZIJGEVEL - WESTGEVEL



ACHTERGEVEL - ZUIDGEVEL



LINKER ZIJGEVEL - OOSTGEVEL




IMPRESSIE

RENVOOI


Verklaring gebruikte afkortingen en symbolen

	thermostaat		deurbel schel
	ventilatie rooster		videofon
	ruimte voorzien van vloerverwarming		CO2 meter
	schakelaar enkelpolig		onbedrade leiding
	schakelaar dubbelpolig		plaats afzuigkap met elektrische aansluiting
	wandcontactdoos enkel met aarding		plaats koelkast met elektrische aansluiting
	wandcontactdoos dubbel met aarding		aansluitpunt vaatwasser
	rookmelder		perilex tbv koken
	MK meterkast		vloermuiskast
	st. standleiding		vloerverwarming verdeler
	electrische radiator indicatie (afmeting conform berekening)		warmtepomp en boiler
	lichtpunt plafond (zonder armatuur)		mechanische ventilatie box
	lichtpunt wand (zonder armatuur)		vloerluik
	bedraad aansluitpunt (kabel)		vrijloopdranger
	deurbel drukker		mechanische dranger

De plaats van de op tekening aangegeven schakelaars, verlichtingspunten enz. zijn indicatief, de juiste plaats wordt nader in het werk bepaald.

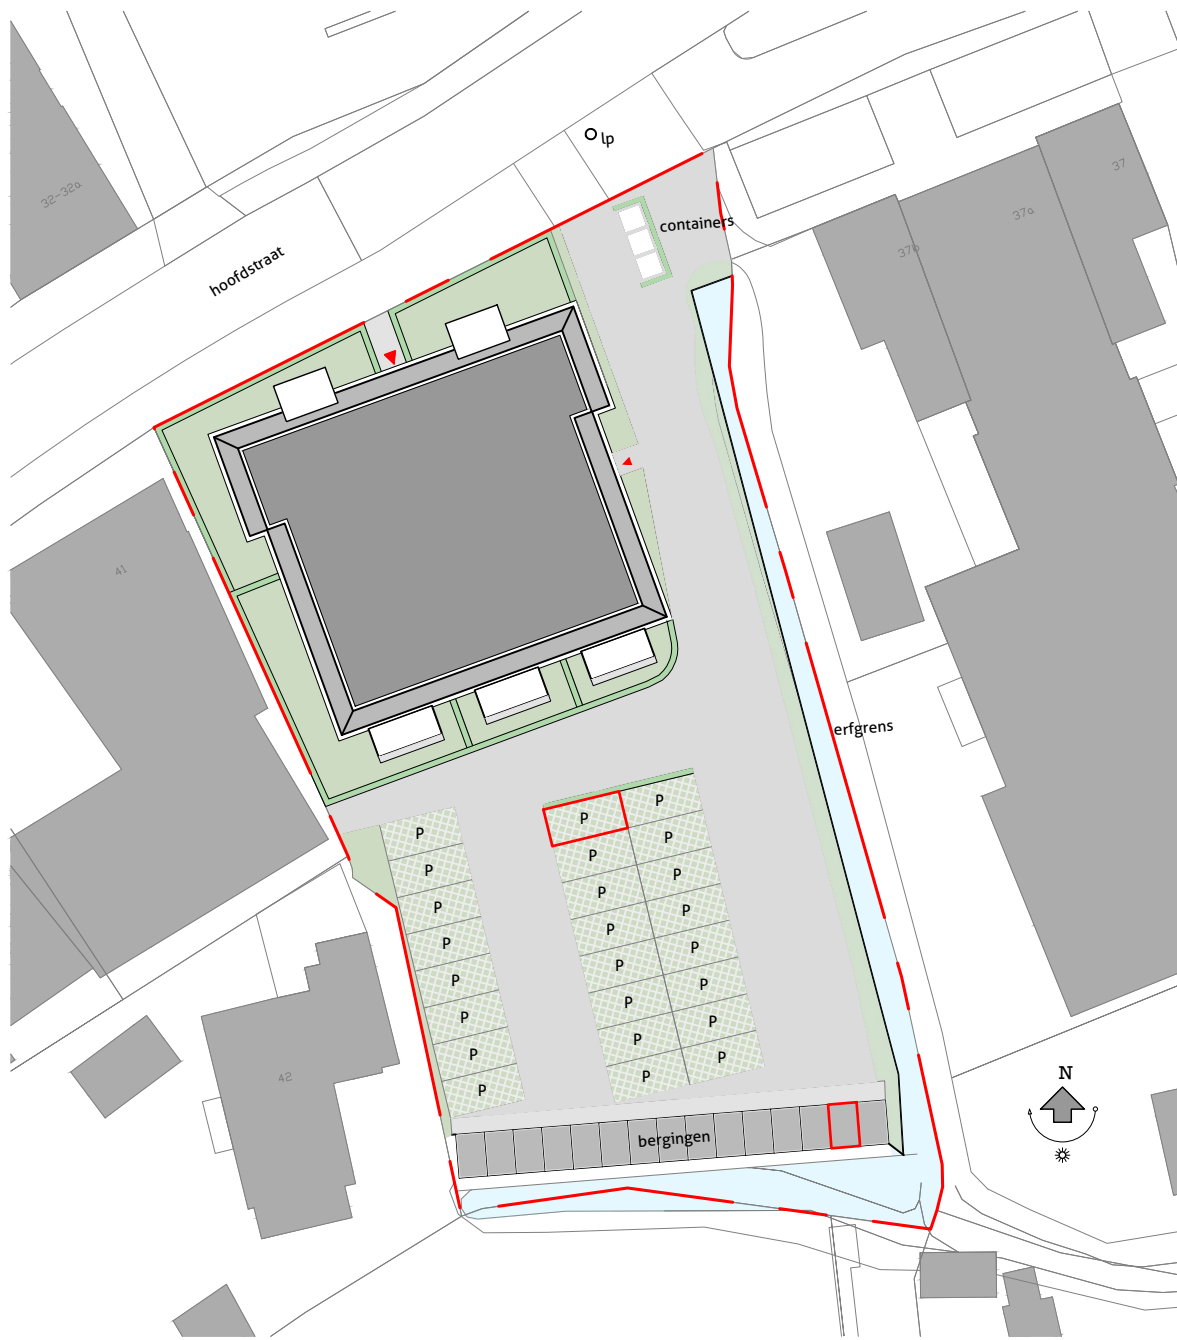


SITUATIE

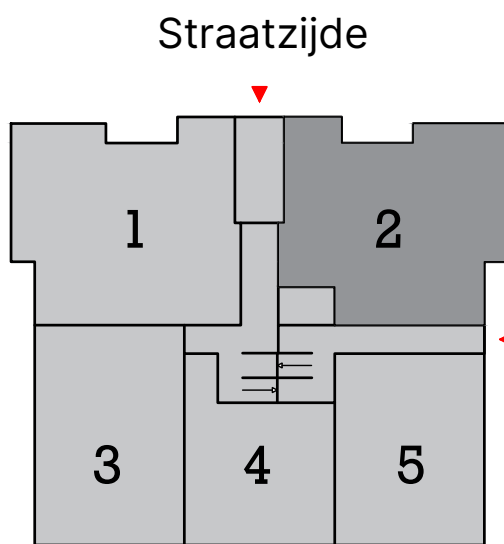


Parkeerterrein zijde

BEGANE GROND

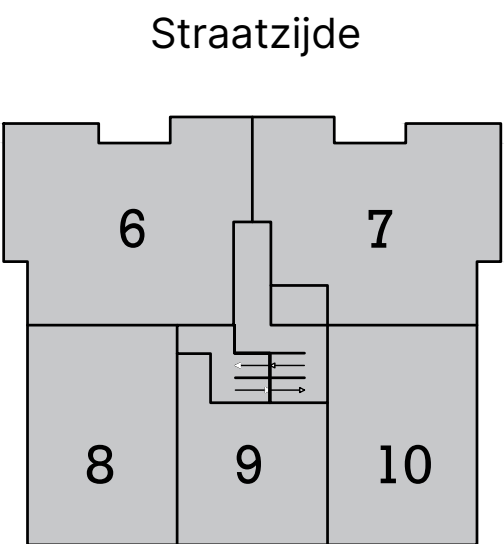

Parkeerterrein zijde


EERSTE VERDIEPING

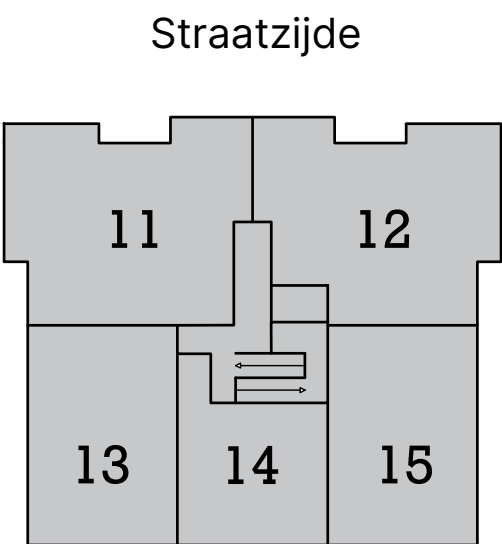

Parkeerterrein zijde

TWEDE VERDIEPING

SCHEMATISCHE PLATTEGROND

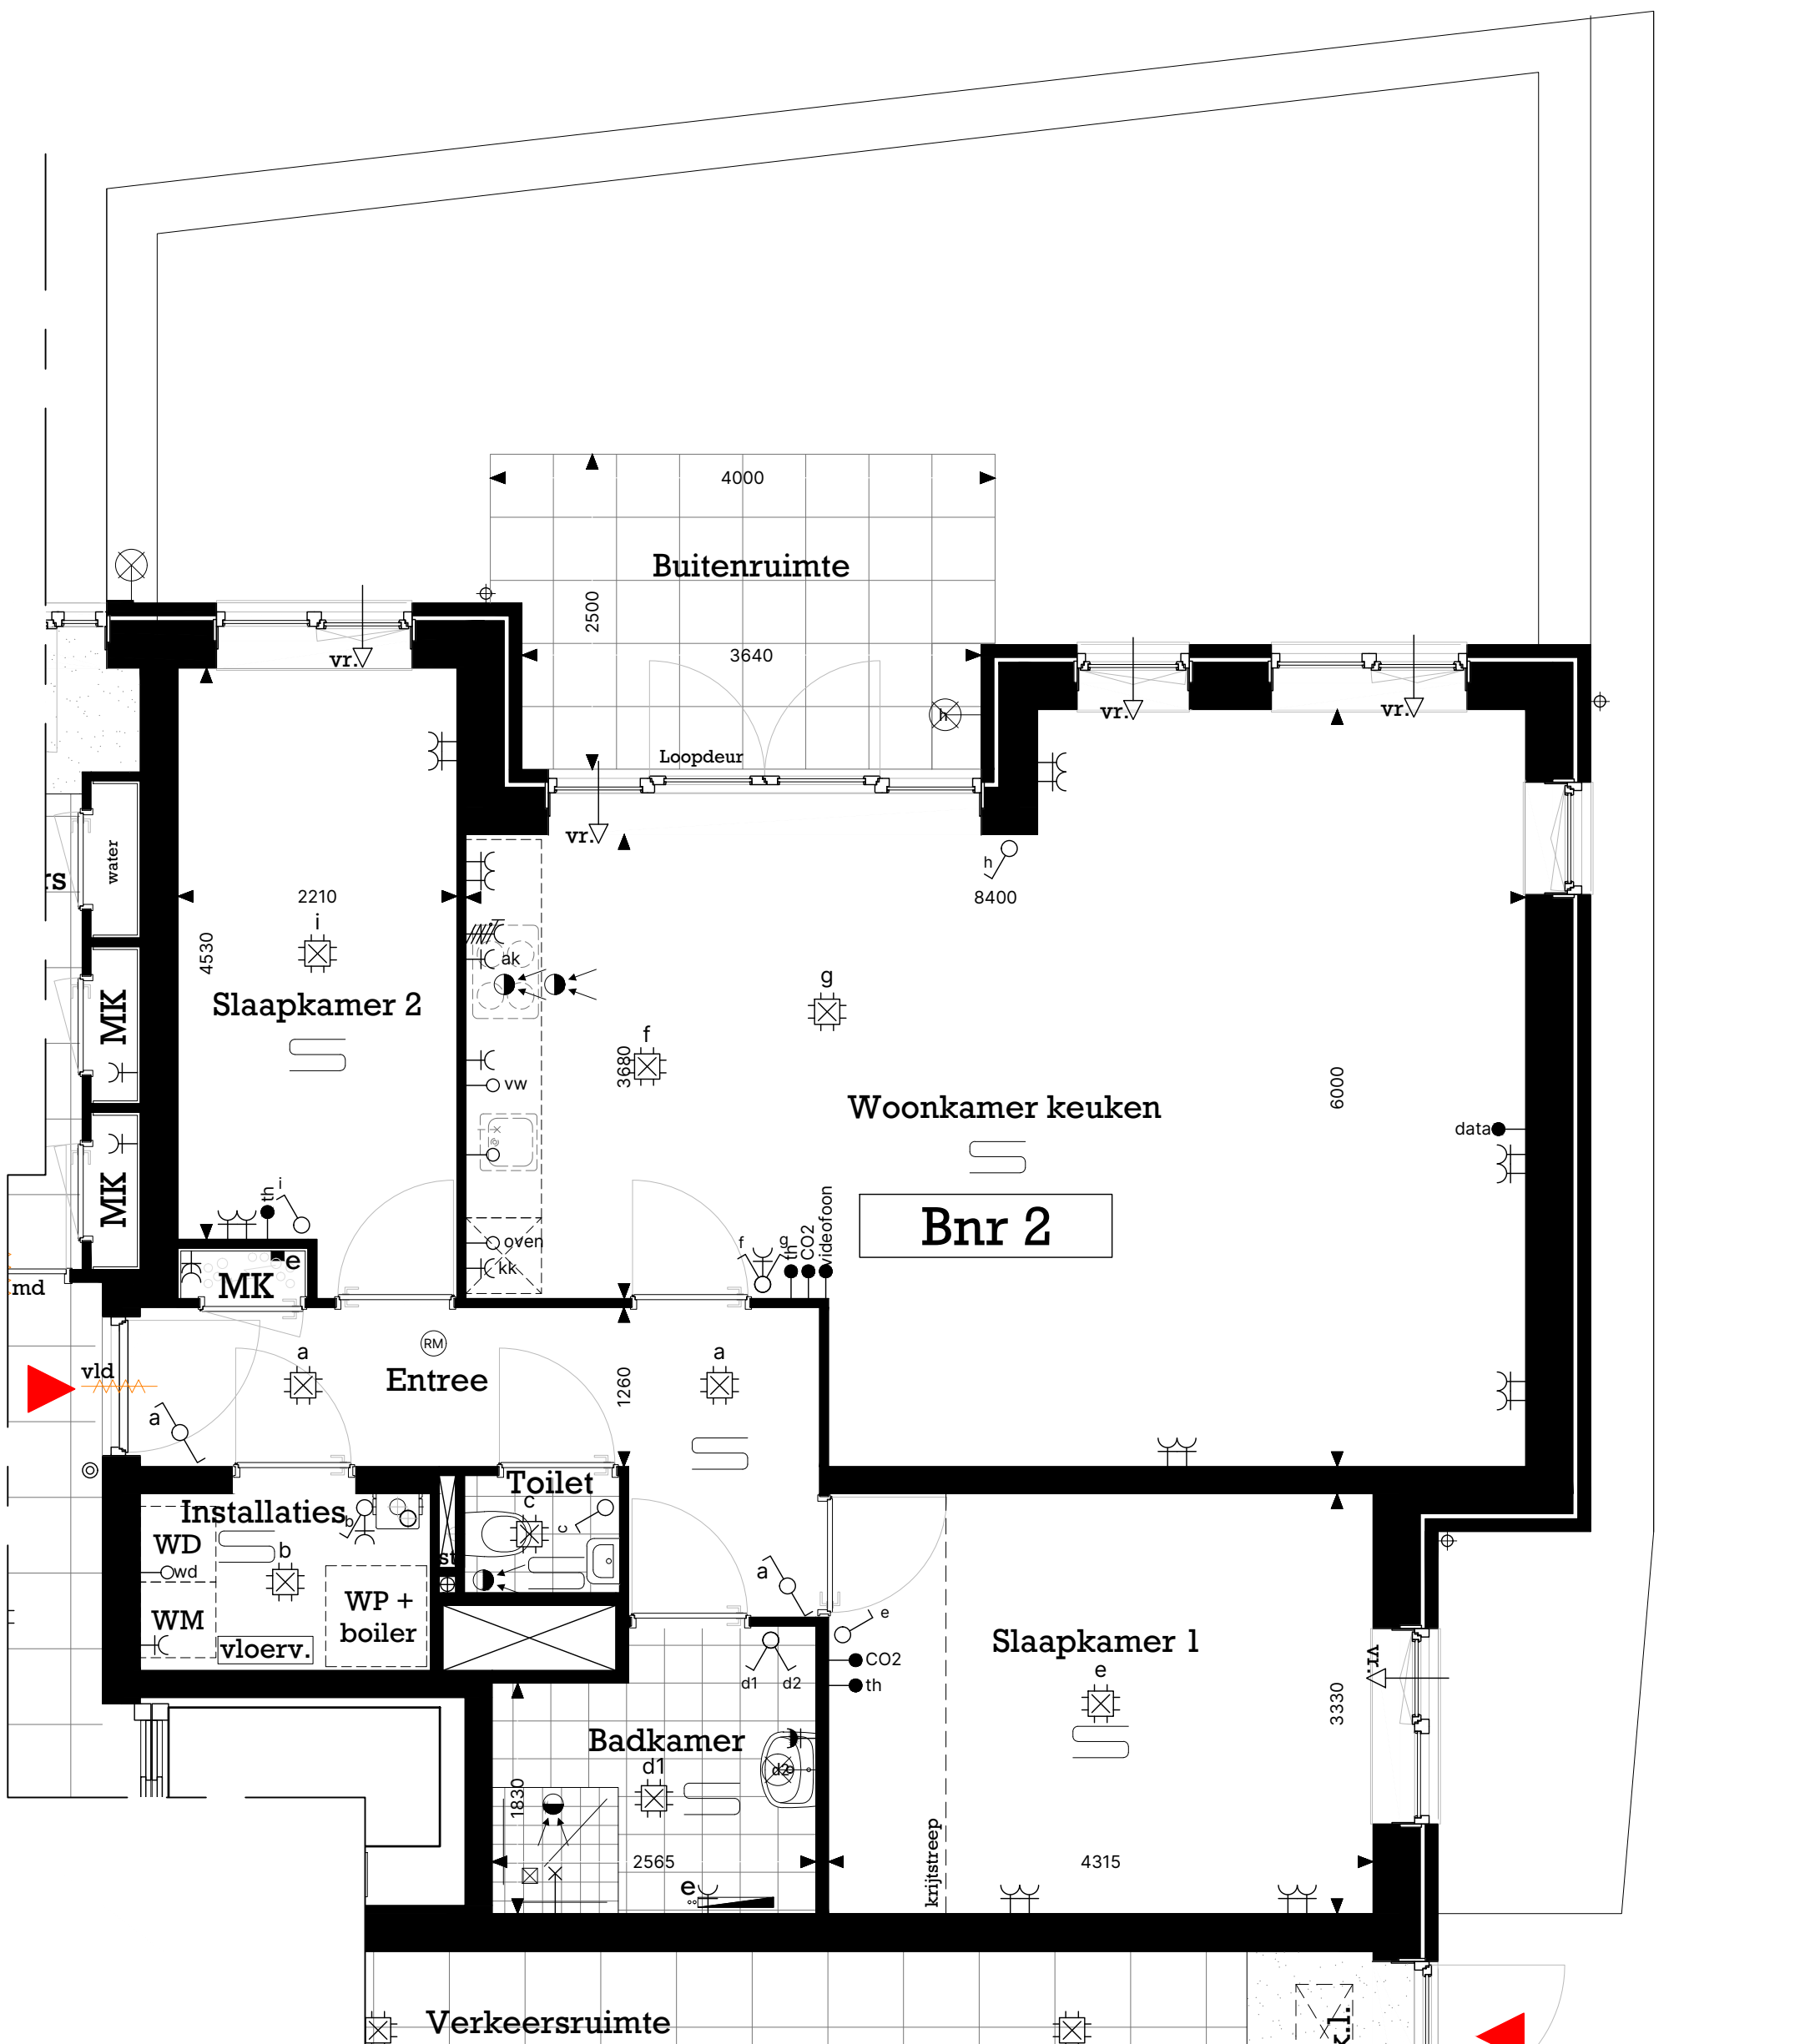

PLATTEGROND APPARTEMENT 2
SCHAAL 1:50



VERKOOPTEKENINGEN

Bouwnummer: 02
Datum: 6 november 2024
Schaal: 1:50, 1:200