


SCHAAL 1:200

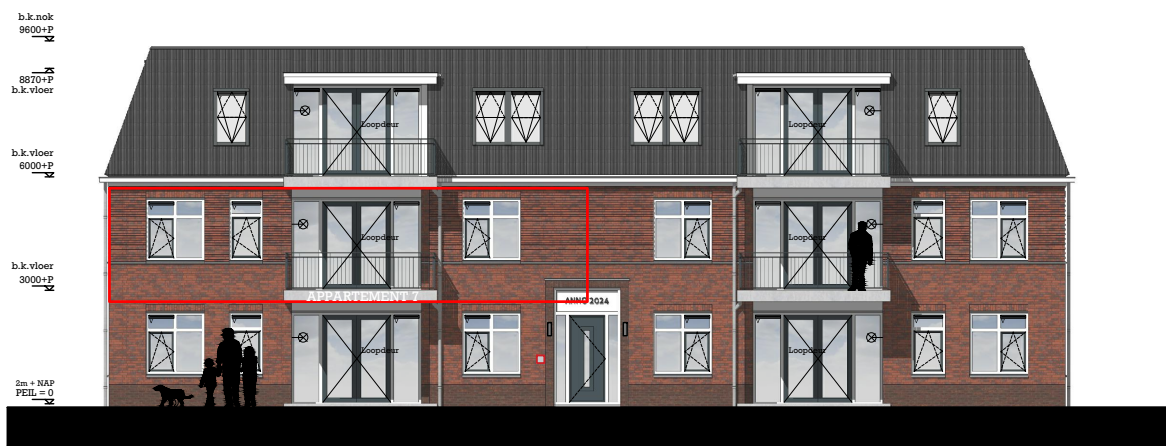

VOORGEVEL - NOORDGEVEL



RECHTER ZIJGEVEL - WESTGEVEL



ACHTERGEVEL - ZUIDGEVEL



LINKER ZIJGEVEL - OOSTGEVEL




IMPRESSIE

RENVOOI


Verklaring gebruikte afkortingen en symbolen

thermostaat	deurbel schel
ventilatioorster	videfoon
ruimte voorzien van vloerverwarming	CO2 meter
schakelaar enkelpolig	onbedrade leiding
schakelaar dubbelpolig	plaats afzuigkap met elektrische aansluiting
wandcontactdoos enkel met aarding	plaats koelkast met elektrische aansluiting
wandcontactdoos dubbel met aarding	aansluitpunt vaatwasser
rookmelder	perilex tbv koken
MK meterkast	veermuiskast
st. standleiding	vloerverwarming verdeler
elektrische radiator indicatie (afmeting conform berekening)	WP + boiler
lichtpunt plafond (zonder armatuur)	mechanische ventilatie box
lichtpunt wand (zonder armatuur)	vloerluik
bedraad aansluitpunt (kabel)	vrijloopdranger
deurbel drukker	mechanische dranger

De plaats van de op tekening aangegeven schakelaars, verlichtingspunten enz. zijn indicatief, de juiste plaats wordt nader in het werk bepaald.

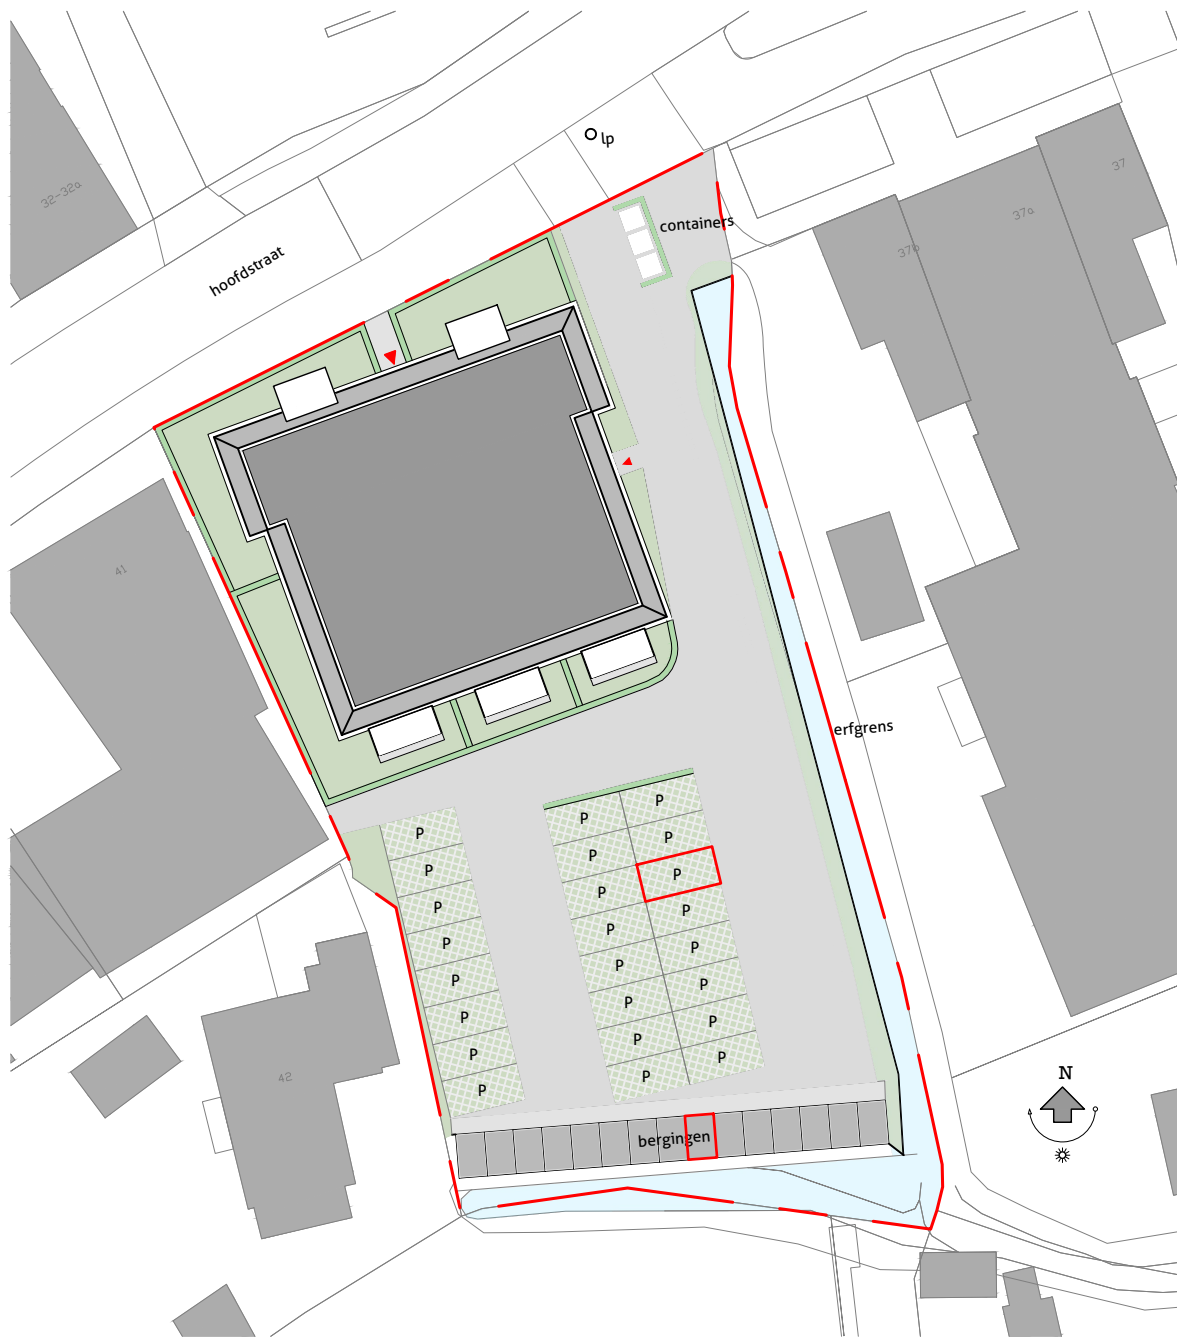


SITUATIE

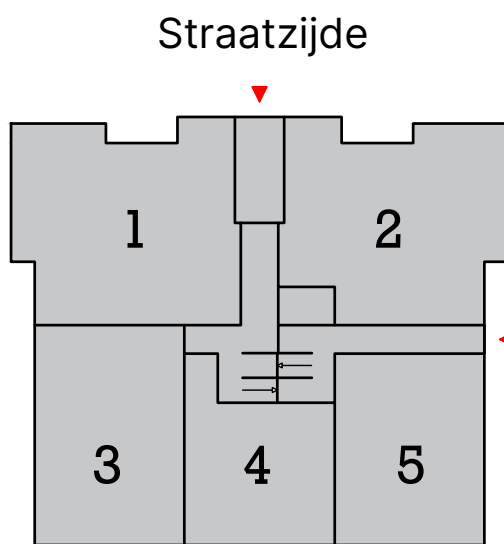


Parkeerterrein zijde

BEGANE GROND

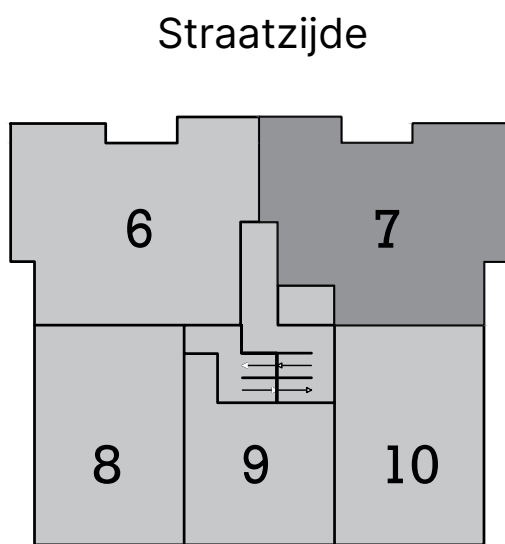

Parkeerterrein zijde


EERSTE VERDIEPING

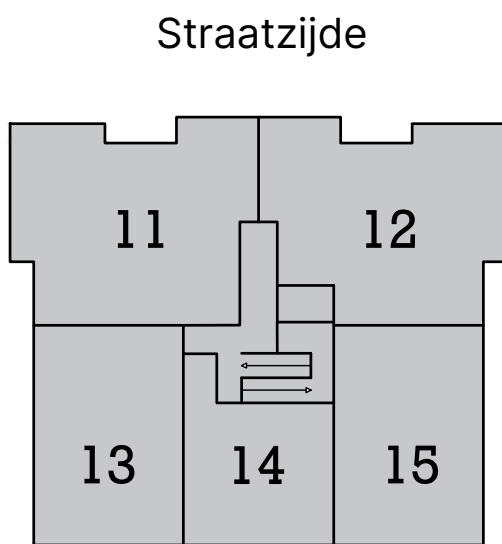

Parkeerterrein zijde

TWEDE VERDIEPING

SCHEMATISCHE PLATTEGROND

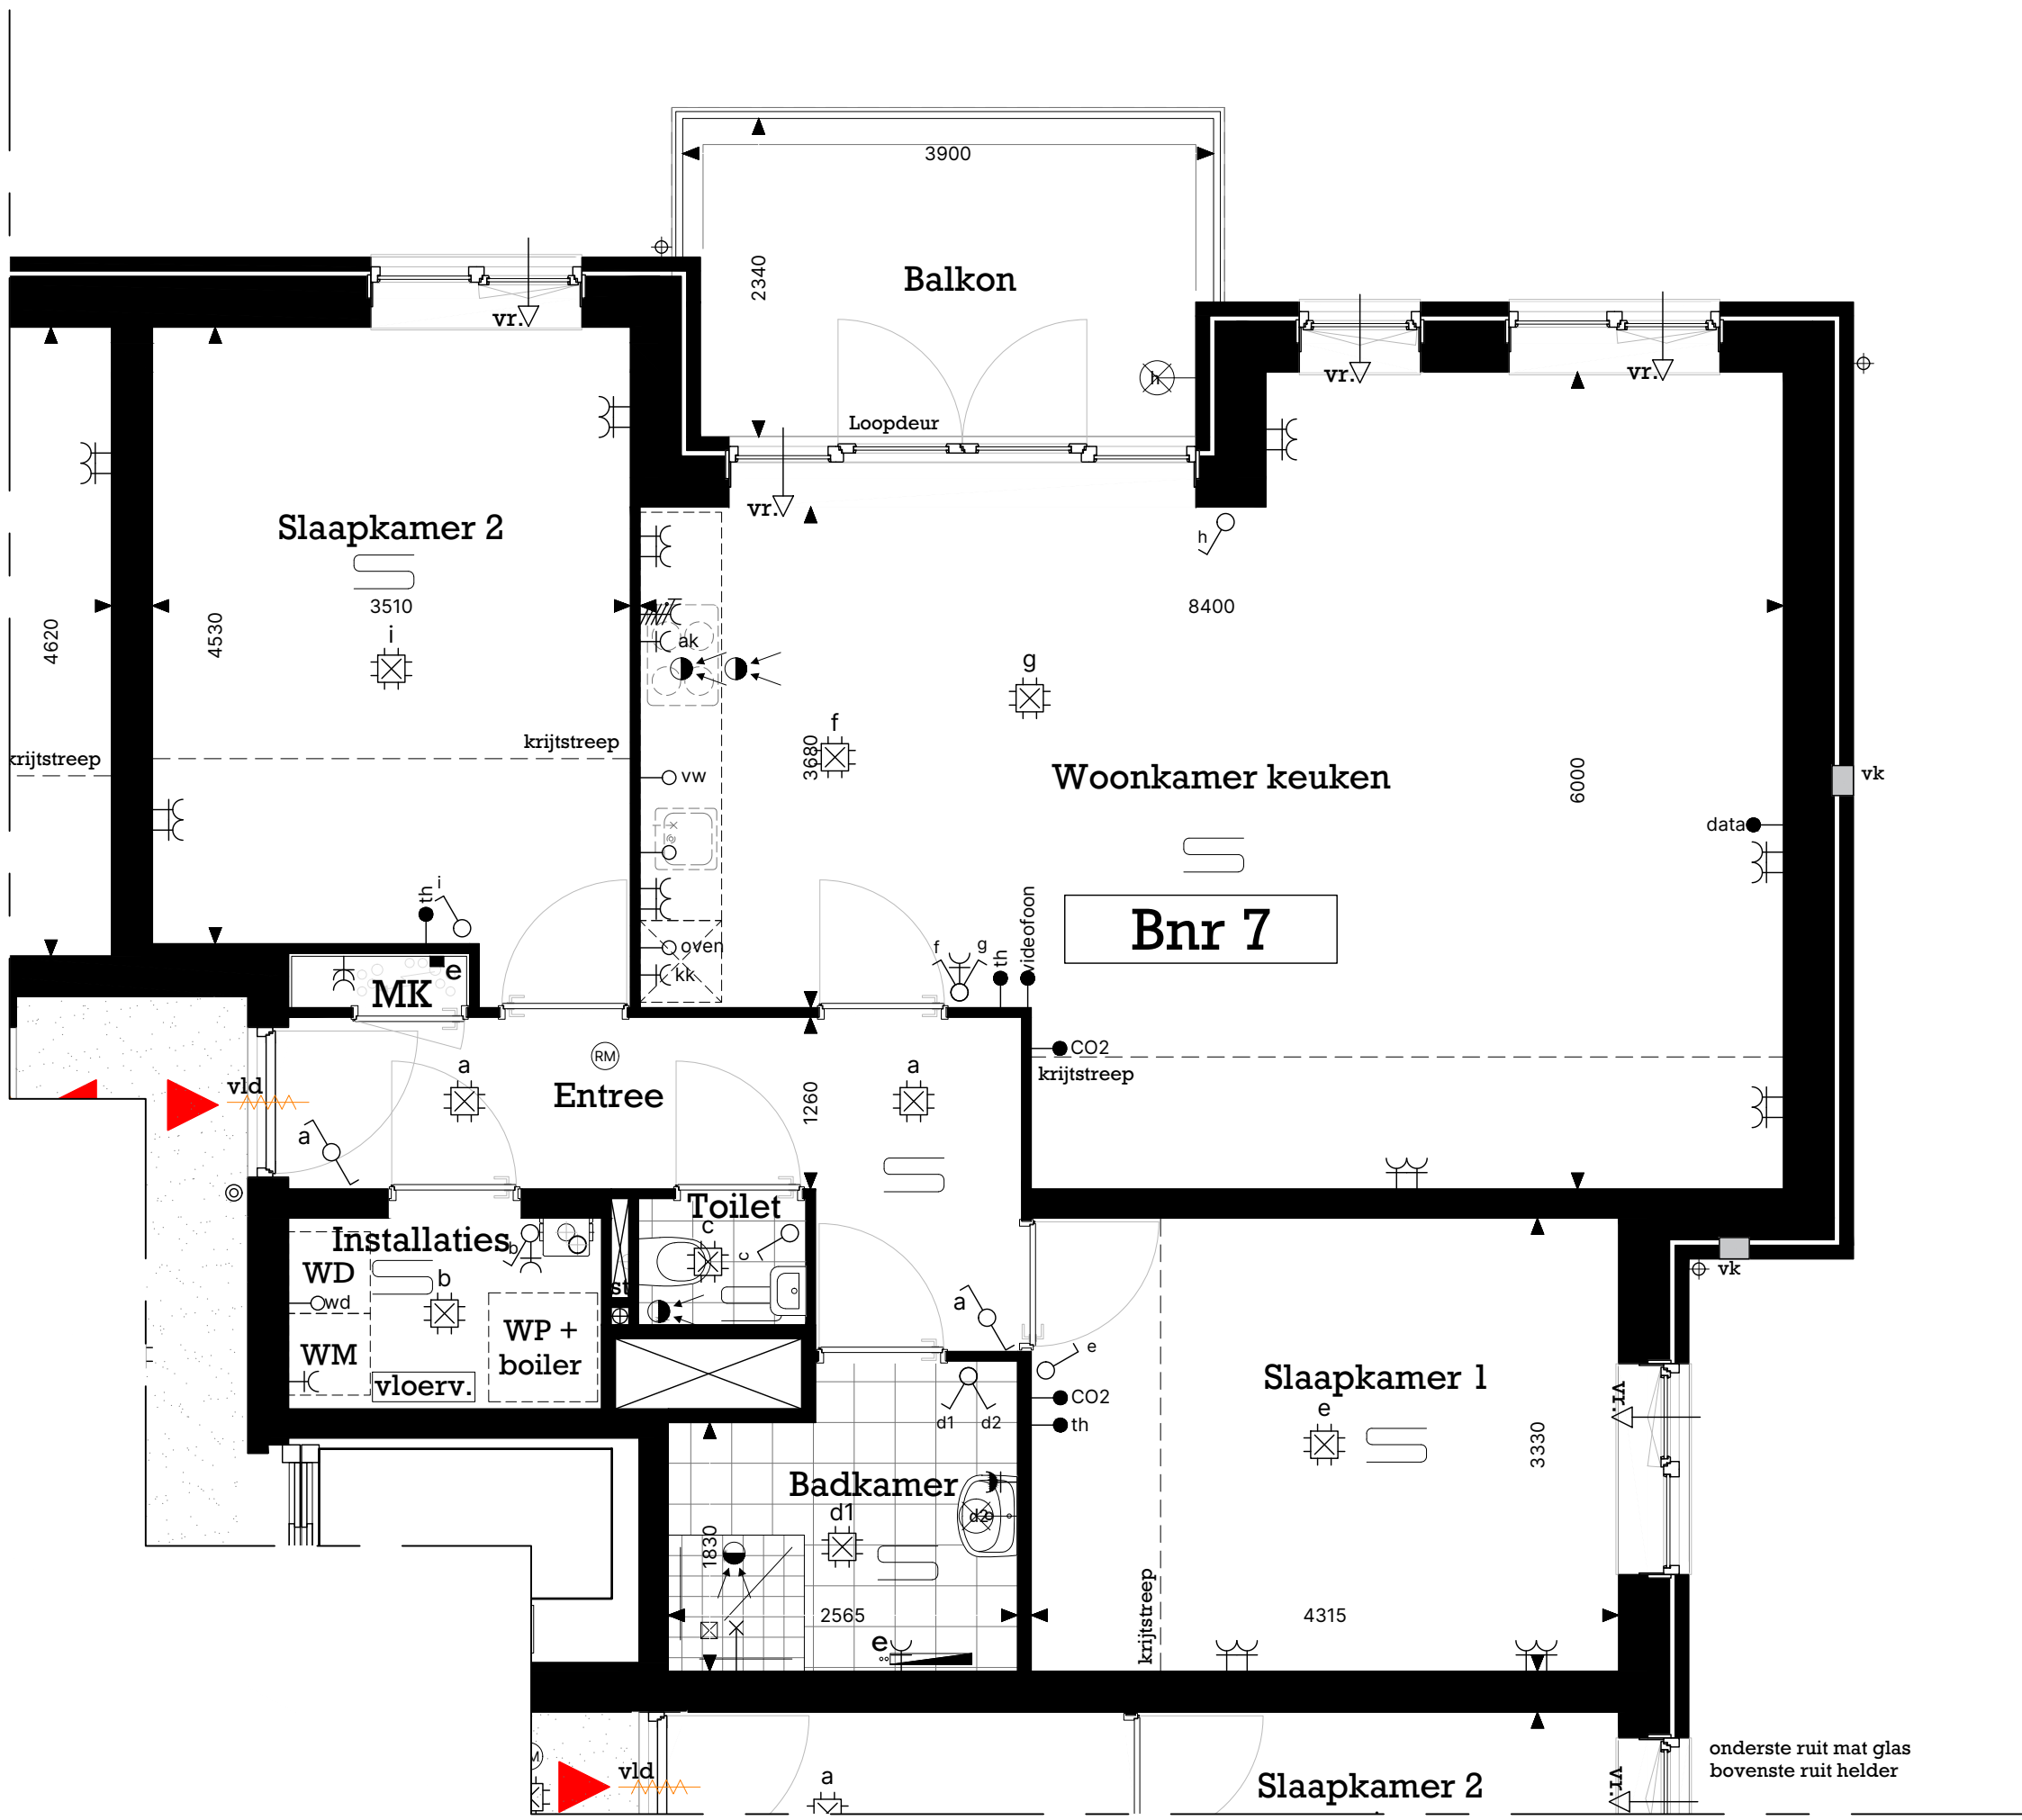

PLATTEGROND APPARTEMENT 7
SCHAAL 1:50



VERKOOPTTEKENINGEN

Bouwnummer: 07
Datum: 6 november 2024
Schaal: 1:50, 1:200